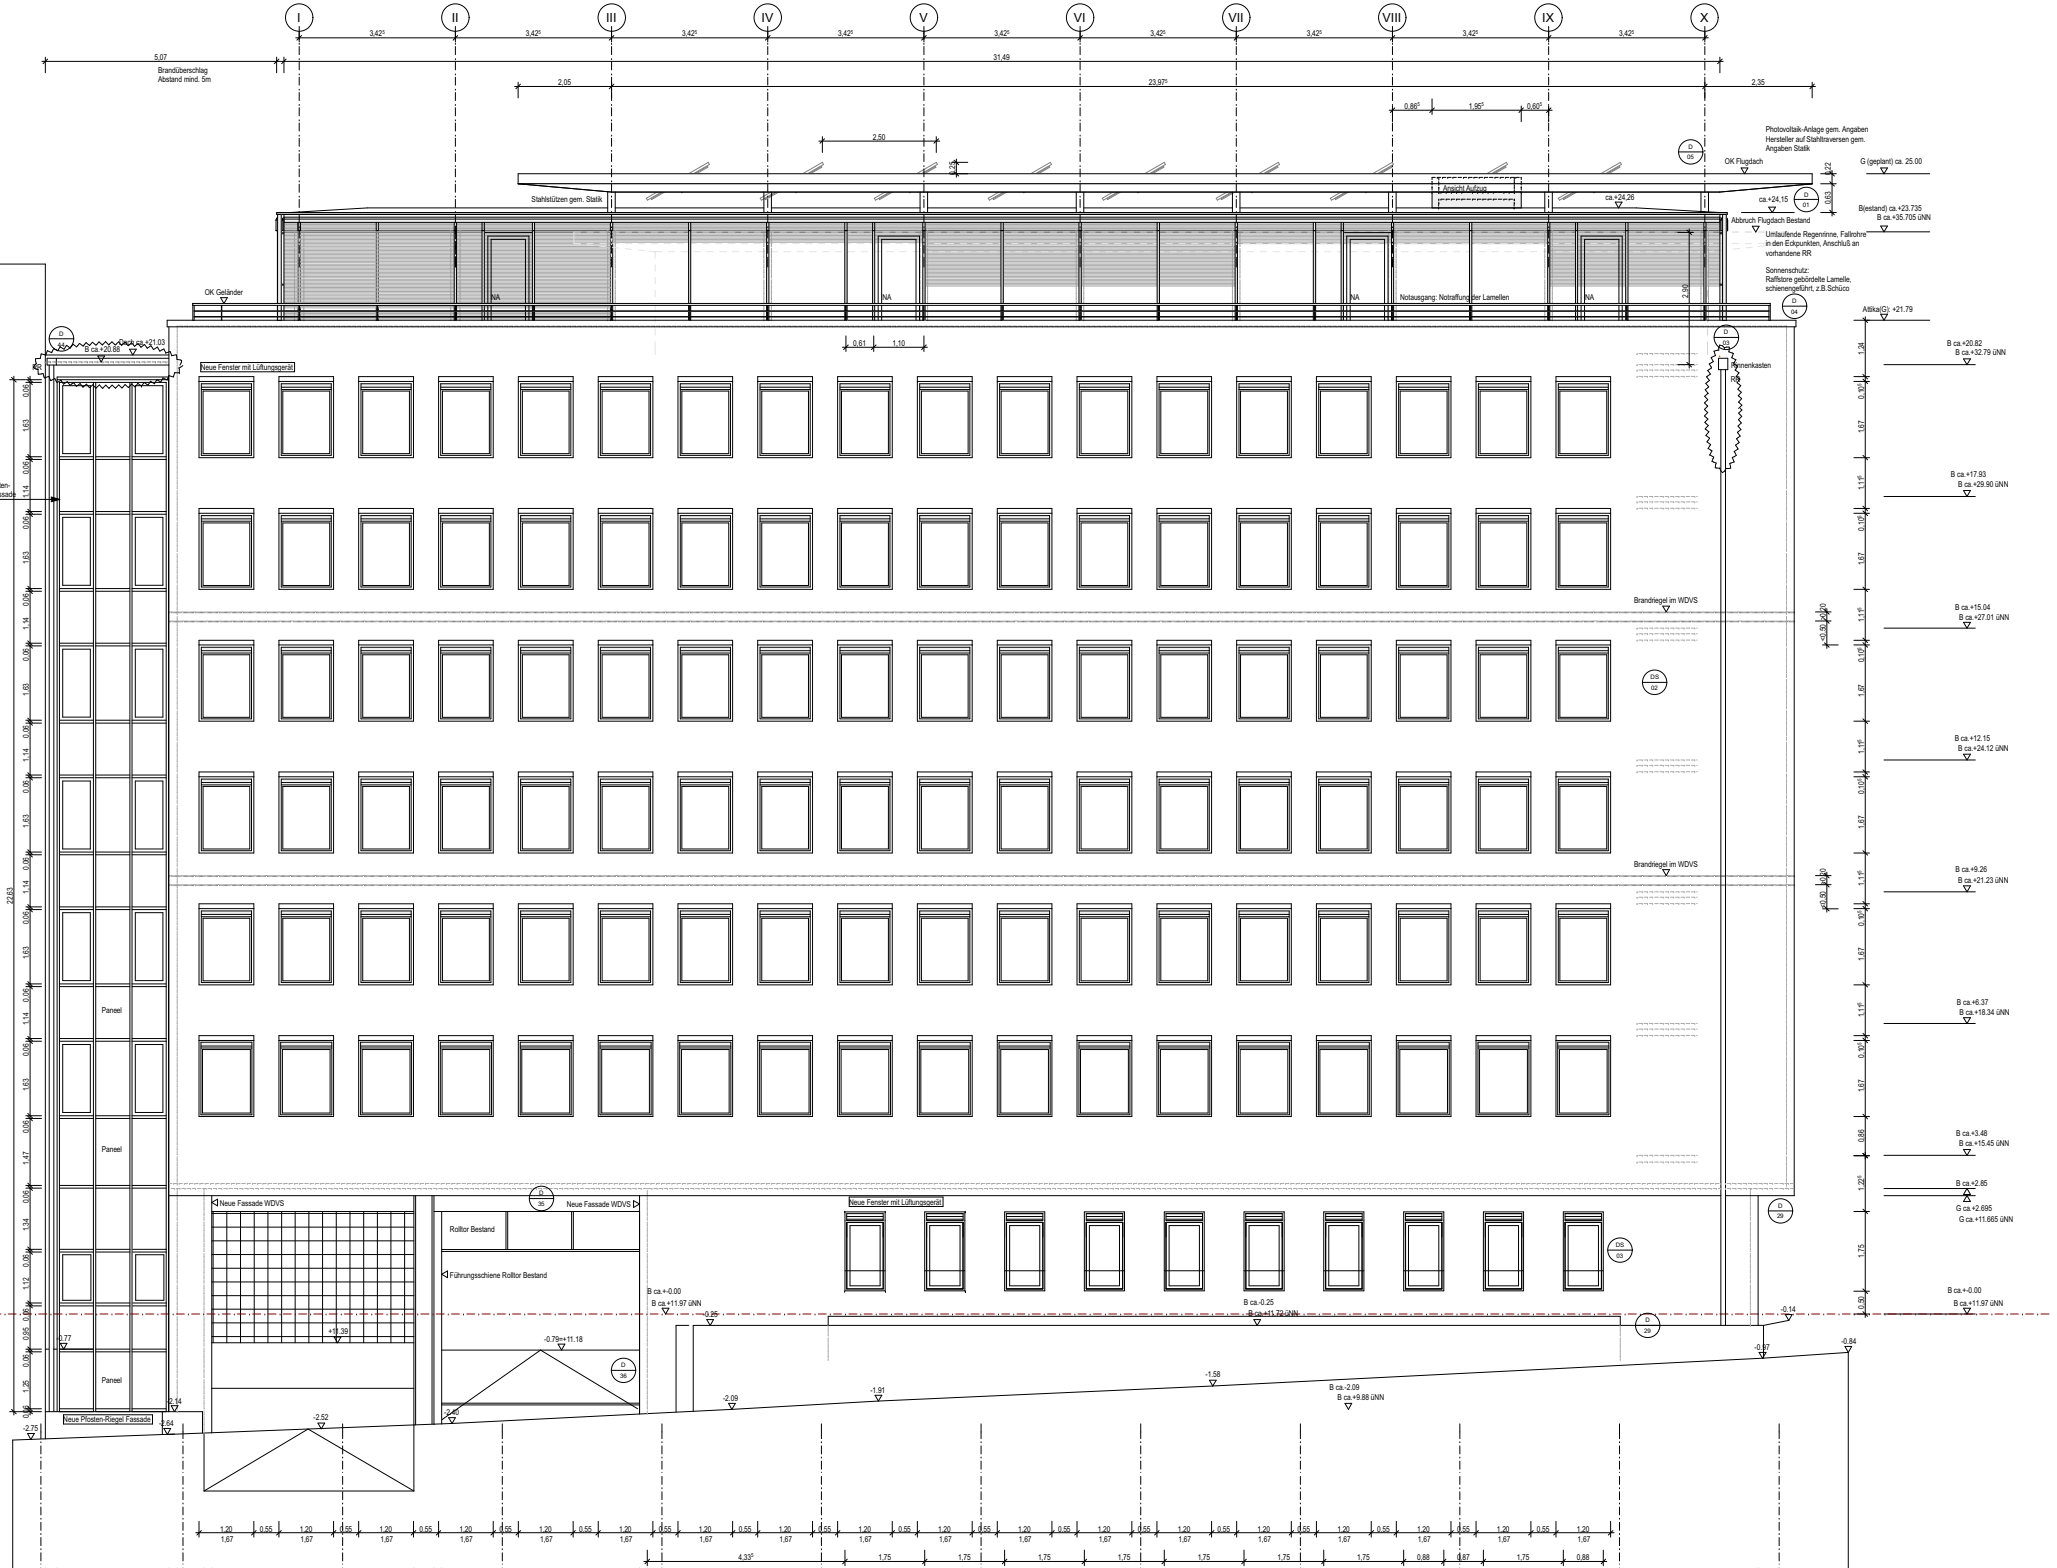
I
II
III
IV
V
VI
VII
VIII
IX
X
Brandüberschlag
Abstand mind. 5m
Photovoltaik-Anlage gem. Angaben Hersteller auf Stahltraversen gem. Angaben Statik
OK Flugdach
G (geplant) ca. 25.00
B(estand) ca. +23.735
B ca.+35.705 üNN
Stahlstützen gem. Statik
Ansicht Aufzug
ca.+24,15
ca.+24,26
Abbruch Flugdach Bestand
Umlaufende Regenrinne, Fallrohre in den Eckpunkten, Anschluß an vorhandene RR
Sonnenschutz: Raffstore gebördelte Lamelle, schienengeführt, z.B.Schüco
OK Geländer
NA
Notausgang: Notraffung der Lamellen
Attika(G) +21.79
Dach ca.+21.03
B ca.+20.88
Neue Fenster mit Lüftungsgerät
Sonnenkasten
RW
Neue Pfosten-Riegel- Fassade
Brandriegel im WDVS
B ca.+20.82
B ca.+32.79 üNN
B ca.+17.93
B ca.+29.90 üNN
B ca.+15.04
B ca.+27.01 üNN
B ca.+12.15
B ca.+24.12 üNN
B ca.+9.26
B ca.+21.23 üNN
B ca.+6.37
B ca.+18.34 üNN
B ca.+3.48
B ca.+15.45 üNN
B ca.+2.85
G ca.+2.695
G ca.+11.665 üNN
B ca.+-0.00
B ca.+11.97 üNN
Paneel
Neue Fassade WDVS
Rolltor Bestand
Führungsschiene Rolltor Bestand
B ca.-0.25
B ca.+11.72 üNN
B ca.-2.09
B ca.+9.88 üNN
Neue Pfosten-Riegel Fassade
2263