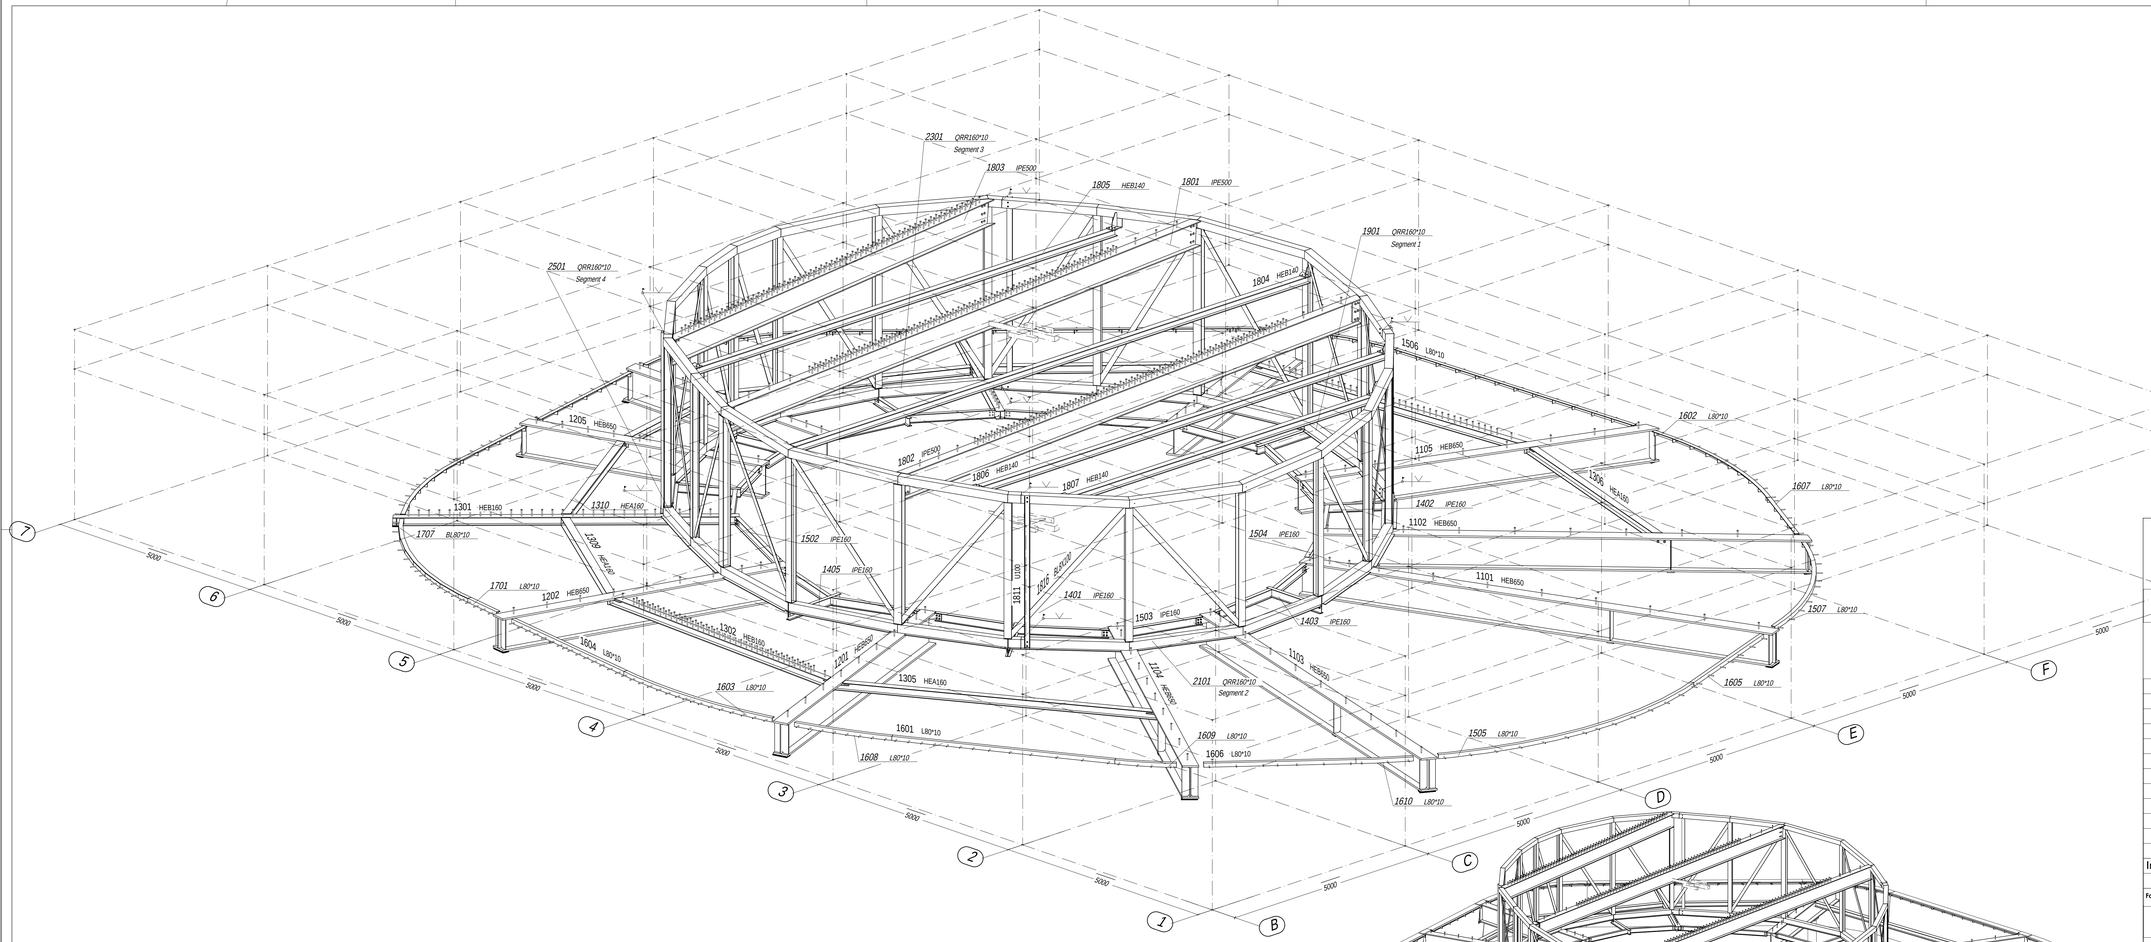

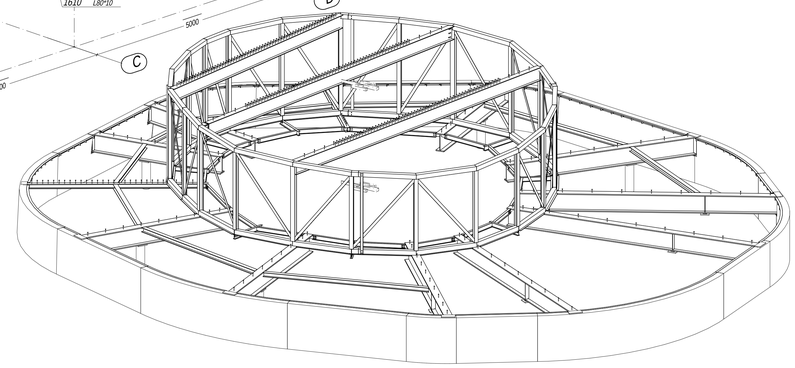

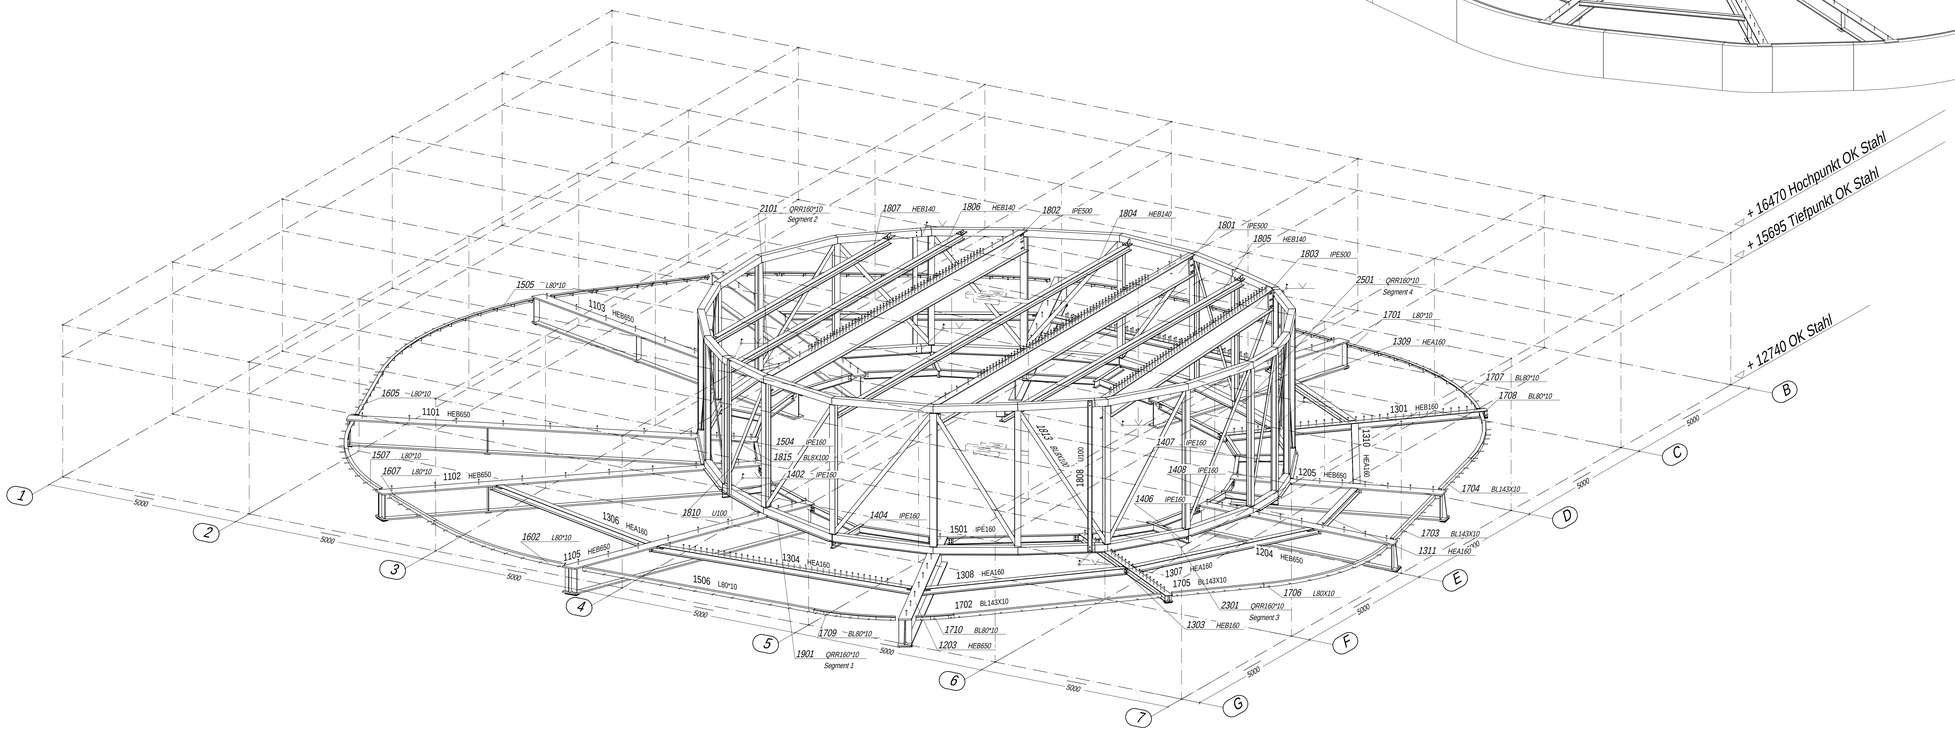

BUTHMANN
Ingenieur Stahlbau
Humboldtstraße 12, D-21509 Glinde
Tel.: 0 40 / 7 22 00 87
Fax: 0 40 / 7 22 00 88
www.buthmann.de
info@buthmann.de

Index	Änderungen	Datum	gez.

Fachber.	Gebäude	Ebene	Planart	Phase	Gewerk	Lfd. Nr.	Index	Verfasser	Planstatus
T	JMS	DA	U	5	017	200	00	BUT	WM

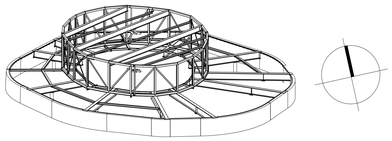

BAUVORHABEN:

neubau einer aula
für die jugendmusikschule
mittelweg 42, 20148 hamburg

BAUHERR:

behörde für schule u. berufsbildung
hamburger straße 31
22083 hamburg

PLANBEZEICHNUNG:

Ober- und Hauptdach Aula / Übersicht 3d

FREIGABE AM:	PLANINHALT:	GESCHOSS:	BLATT-NR:
___.___.___	ausführung		01

MASSTAB:	DATUM:	GEZEICHNET:	CAD-DATEI:
1:25 1:50	17.08.2010	K.Walther	

GENERALUNTERNEHMER:

GENEHMIGUNGSPLANUNG:

AUSFÜHRUNGSPLANUNG: