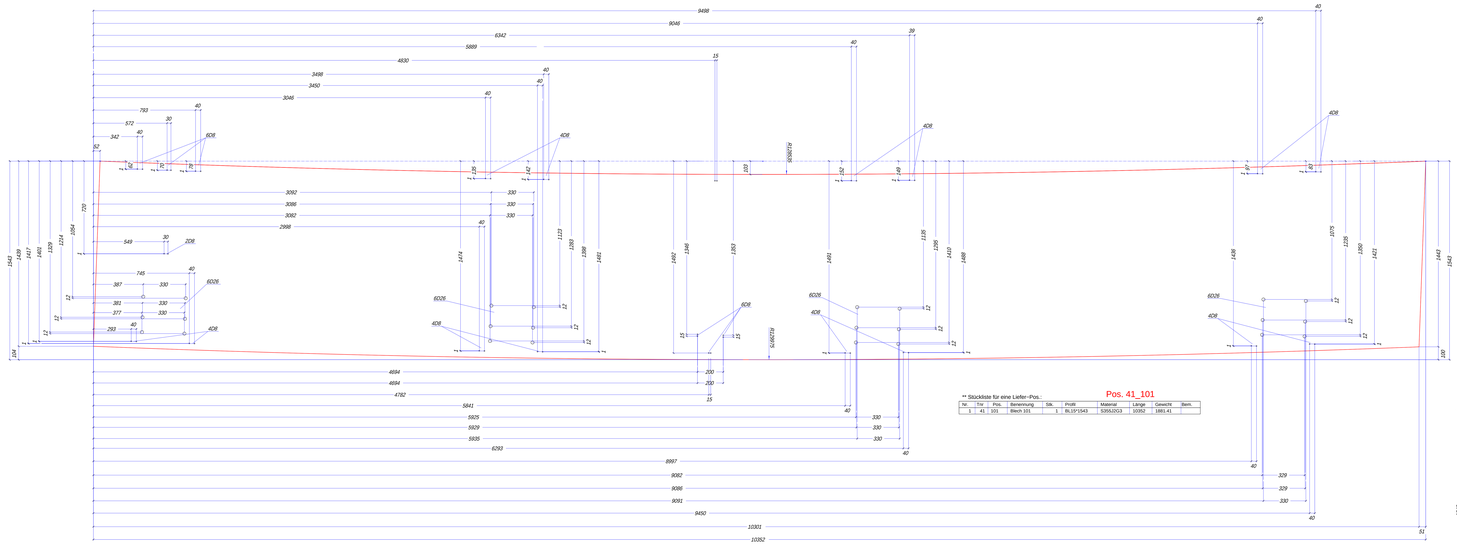

Pos. 41_101

** Stückliste für eine Liefer-Pos.:

Nr.	Tnr	Pos.	Benennung	Stk.	Profil	Material	Länge	Gewicht	Bem.
1	41	101	Blech 101	1	BL15*1543	S355J2G3	10352	1881.41	

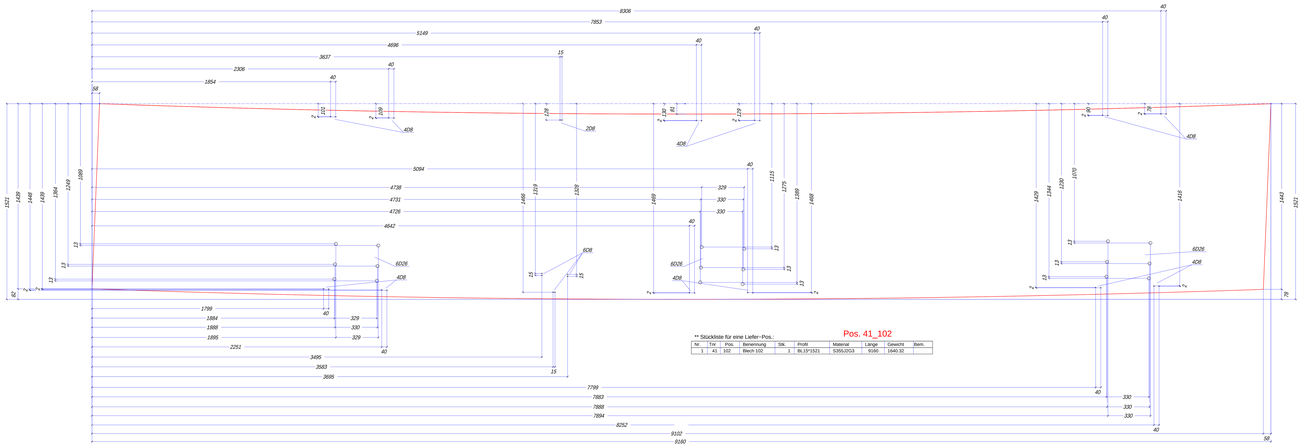

Pos. 41_102

** Stückliste für eine Liefer-Pos.:

Nr.	Tnr	Pos.	Benennung	Stk.	Profil	Material	Länge	Gewicht	Bem.
1	41	102	Blech 102	1	BL15*1501	S355J2G3	9160	1640.32	

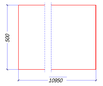

Pos. 41_H1

** Stückliste für eine Liefer-Pos.:

Nr.	Tnr	Pos.	Benennung	Stk.	Profil	Material	Länge	Gewicht	Bem.
1	41	H1	Obergurt	1	BL30*500	S355J2G3	10950	1289.36	

Pos. 41_H2

** Stückliste für eine Liefer-Pos.:

Nr.	Tnr	Pos.	Benennung	Stk.	Profil	Material	Länge	Gewicht	Bem.
1	41	H2	Obergurt	1	BL30*500	S355J2G3	9750	1148.10	

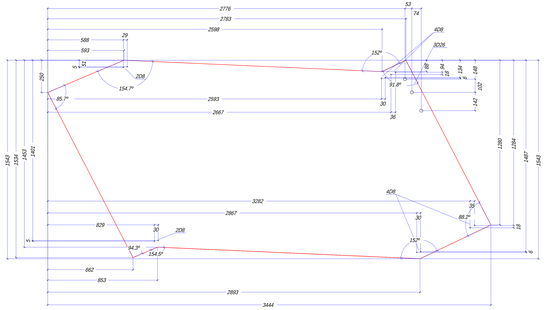

Pos. 41_103

** Stückliste für eine Liefer-Pos.:

Nr.	Tnr	Pos.	Benennung	Stk.	Profil	Material	Länge	Gewicht	Bem.
1	41	103	Blech 103	1	BL15*1543	S355J2G3	3444	625.62	

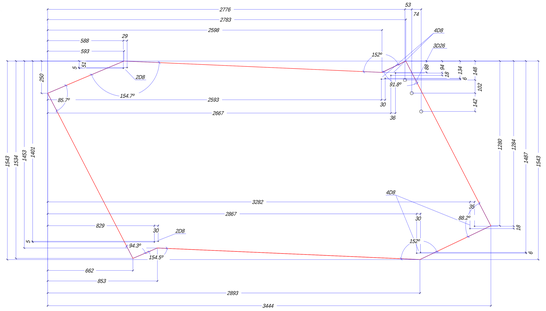

Pos. 41_104

** Stückliste für eine Liefer-Pos.:

Nr.	Tnr	Pos.	Benennung	Stk.	Profil	Material	Länge	Gewicht	Bem.
1	41	104	Blech 104	1	BL15*1543	S355J2G3	3444	625.62	

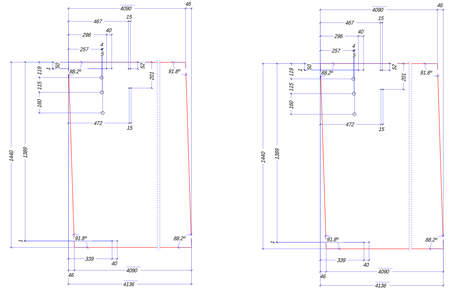

Pos. 41_105

** Stückliste für eine Liefer-Pos.:

Nr.	Tnr	Pos.	Benennung	Stk.	Profil	Material	Länge	Gewicht	Bem.
1	41	105	Blech 105	1	BL15*1440	S355J2G3	4136	701.21	

Pos. 41_106

** Stückliste für eine Liefer-Pos.:

Nr.	Tnr	Pos.	Benennung	Stk.	Profil	Material	Länge	Gewicht	Bem.
1	41	106	Blech 106	1	BL15*1440	S355J2G3	4136	701.21	

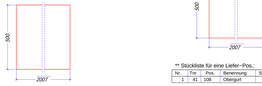

Pos. 41_107

** Stückliste für eine Liefer-Pos.:

Nr.	Tnr	Pos.	Benennung	Stk.	Profil	Material	Länge	Gewicht	Bem.
1	41	107	Obergurt	1	BL30*500	S355J2G3	2067	236.31	

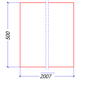

Pos. 41_108

** Stückliste für eine Liefer-Pos.:

Nr.	Tnr	Pos.	Benennung	Stk.	Profil	Material	Länge	Gewicht	Bem.
1	41	108	Obergurt	1	BL30*500	S355J2G3	2067	236.31	

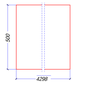

Pos. 41_109

** Stückliste für eine Liefer-Pos.:

Nr.	Tnr	Pos.	Benennung	Stk.	Profil	Material	Länge	Gewicht	Bem.
1	41	109	Obergurt	1	BL30*500	S355J2G3	4298	506.12	

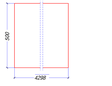

Pos. 41_110

** Stückliste für eine Liefer-Pos.:

Nr.	Tnr	Pos.	Benennung	Stk.	Profil	Material	Länge	Gewicht	Bem.
1	41	110	Obergurt	1	BL30*500	S355J2G3	4298	506.12	

Pos. 41_111

** Stückliste für eine Liefer-Pos.:

Nr.	Tnr	Pos.	Benennung	Stk.	Profil	Material	Länge	Gewicht	Bem.
1	41	111	Untergurt	1	BL30*500	S355J2G3	10513	1237.63	

Pos. 41_112

** Stückliste für eine Liefer-Pos.:

Nr.	Tnr	Pos.	Benennung	Stk.	Profil	Material	Länge	Gewicht	Bem.
1	41	112	Untergurt	1	BL30*500	S355J2G3	9313	1096.66	

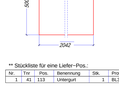

Pos. 41_113

** Stückliste für eine Liefer-Pos.:

Nr.	Tnr	Pos.	Benennung	Stk.	Profil	Material	Länge	Gewicht	Bem.
1	41	113	Untergurt	1	BL30*500	S355J2G3	2042	240.46	

Pos. 41_114

** Stückliste für eine Liefer-Pos.:

Nr.	Tnr	Pos.	Benennung	Stk.	Profil	Material	Länge	Gewicht	Bem.
1	41	114	Untergurt	1	BL30*500	S355J2G3	2042	240.46	

Pos. 41_115

** Stückliste für eine Liefer-Pos.:

Nr.	Tnr	Pos.	Benennung	Stk.	Profil	Material	Länge	Gewicht	Bem.
1	41	115	Untergurt	1	BL30*500	S355J2G3	4704	553.85	

Pos. 41_116

** Stückliste für eine Liefer-Pos.:

Nr.	Tnr	Pos.	Benennung	Stk.	Profil	Material	Länge	Gewicht	Bem.
1	41	116	Untergurt	1	BL30*500	S355J2G3	4704	553.85	

Korrosionsschutz:

Feuerverzinkung: ☐

Farbbeschichtung: ☐ Grundanstrich ohne

Entzunderung: SA 2.5 Deckanstrich ohne

d			
b			
a			
Ind.	Datum	Name	Änderungen

JOHANNES
INDUSTRIE-STAHL—HALLENBAU
Mfg Johannes Stahlbau GmbH & Co. KG Schlinger Straße 28 27386 Hemsbünge
Telefon (04263) 25-0 Telefax (04263) 25-50

Auftraggeber	Eiffer Hannover
Projekt	Klimahaus Bremerhaven
Kurztext	Bleche für Platz: W_STA_DAC_041_01_ii

Datum	06.11.2007	Zeichnungs-Nr.	15307	Maßstab	1:10
Gez.	Wolf			Blatt-Nr.	-

Datei-Nr. 15307_41_bl_xxxx

Copyright Mfg Johannes Stahlbau GmbH & Co. KG Verfolgung von Verstößen durch Strafanzeige und Schadensersatzanspruch. Weitere Schäden bleiben vorbehalten.