Entlüftungsbohrungen für die Verzinkung
sind von der Fertigung vorzusehen !

Alle nicht anders gekennzeichneten Nähte a=10

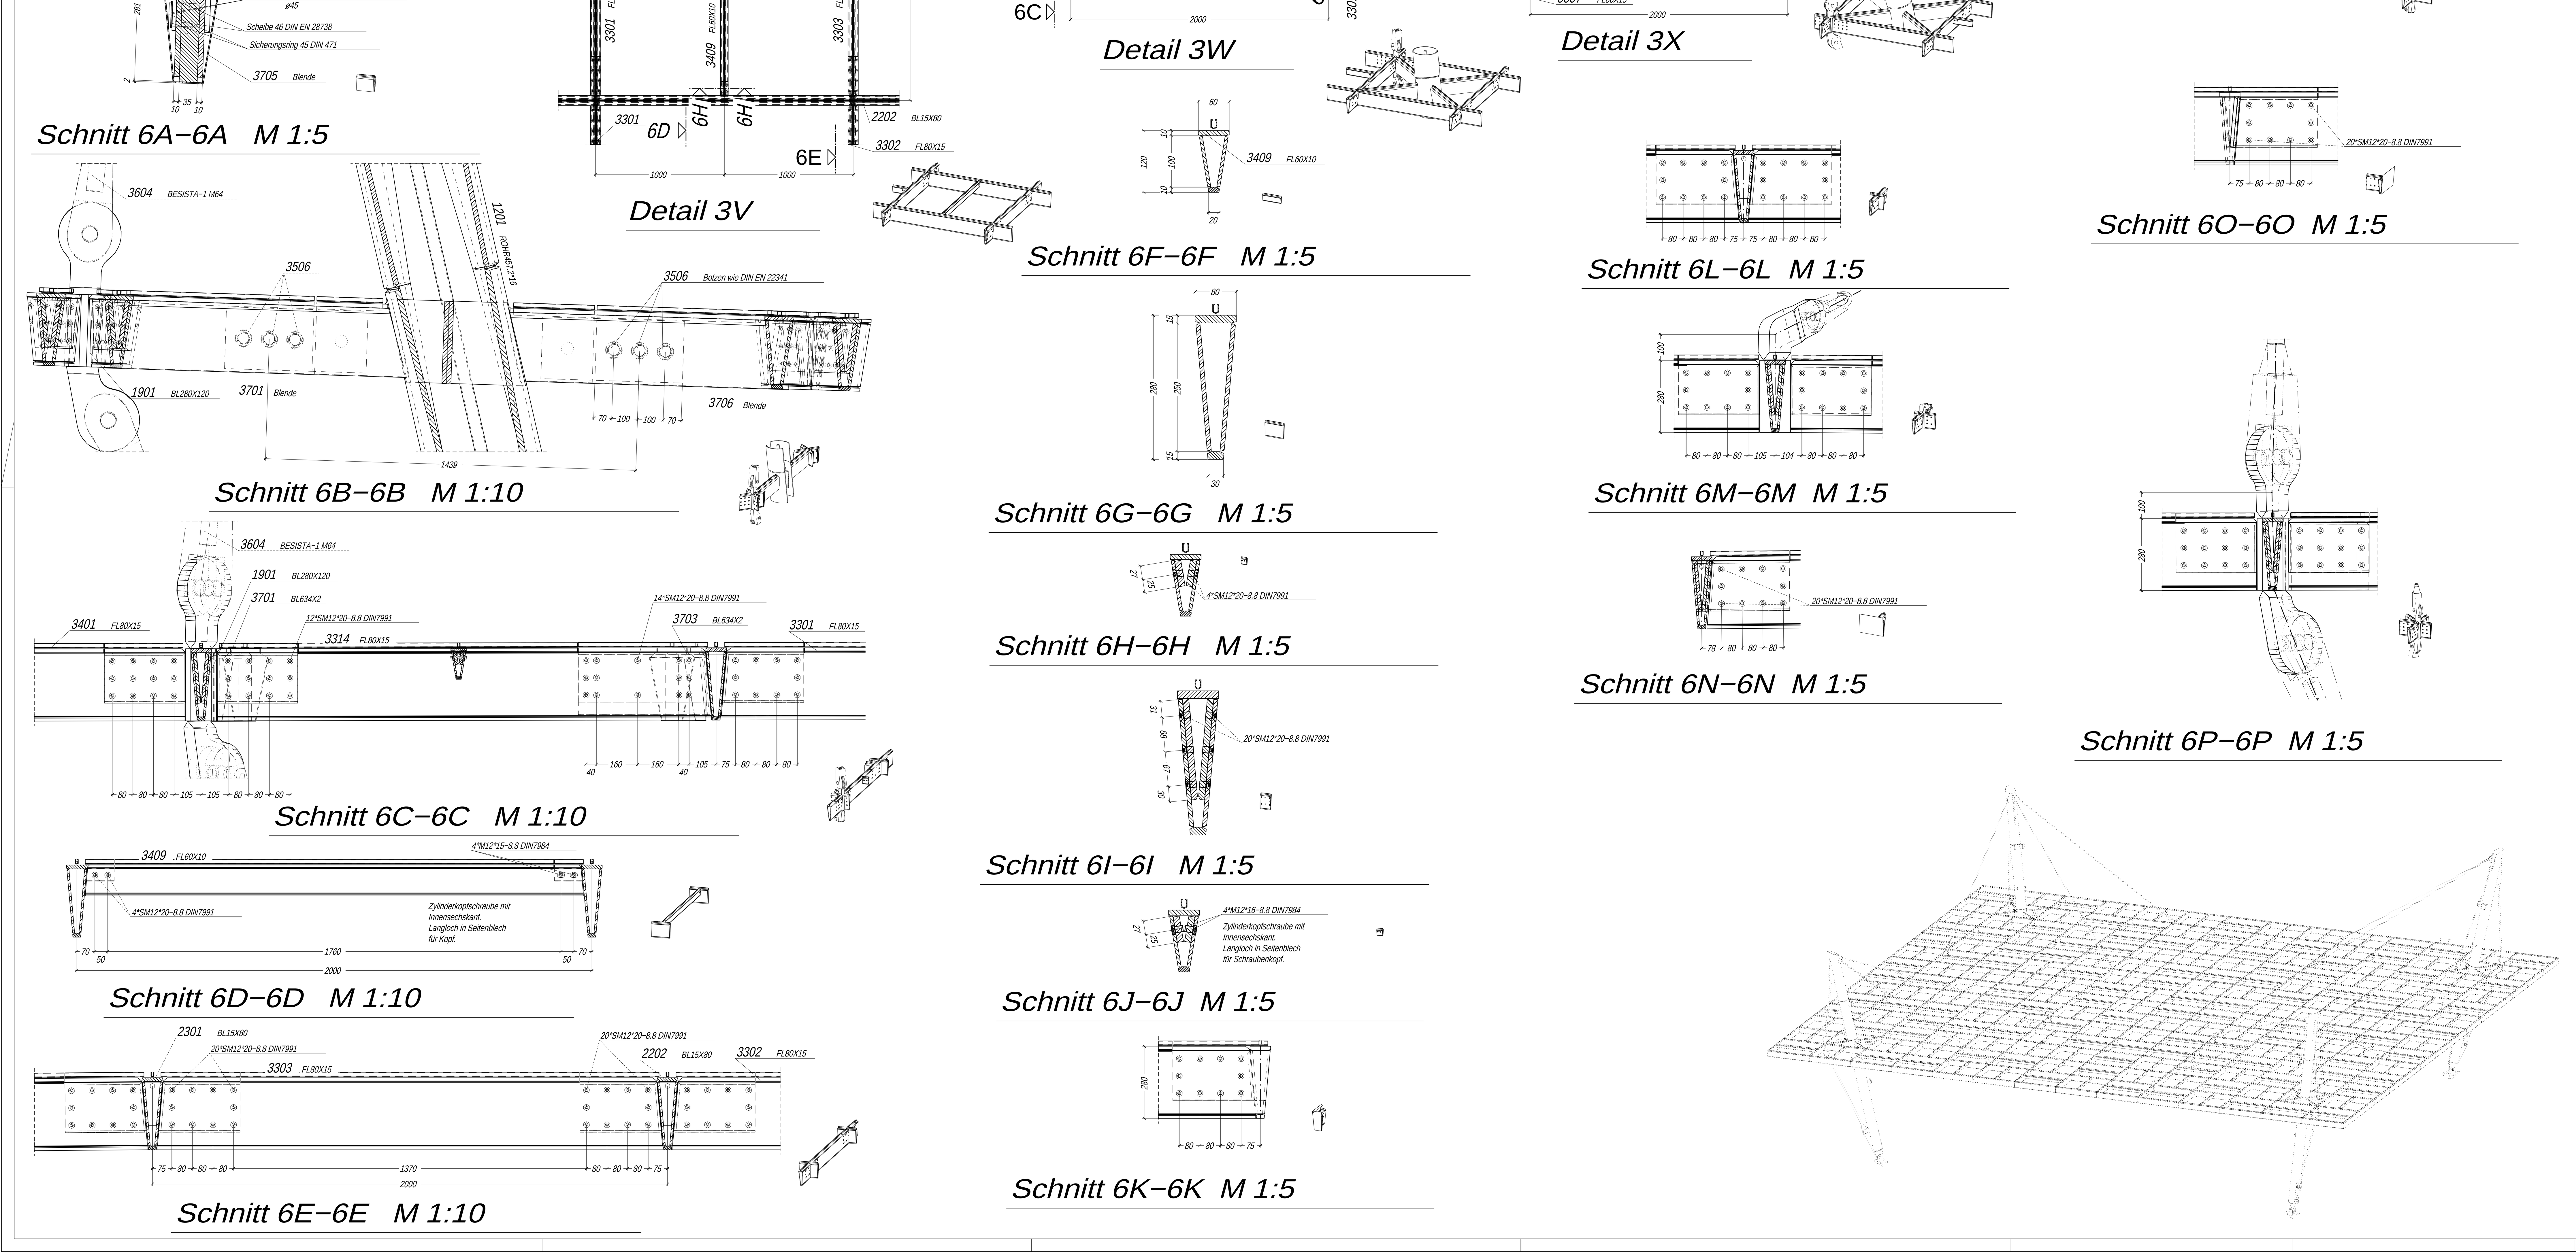

DB Station & Service
Regionalbereich West, I.SV−W−B Station&Betrieb
Willi−Becker−Allee 11
40277 Düsseldorf

Projekt :
Ort, Gebäude / Anlage, Projektbezeichnung:
Dacherneuerung über den Treppenaufgängen der
S−Bahnstation BF. Klön− Chorweiler Nord

Planinhalt : siehe Schriftkopf

Planungsphase :	Ausführungsplanung bzw. Werkplanung			**Plan-Nr.:**	6	**HOAI Phs.:**	5
Planart :	Übersicht / Fertigung	**Maßstab:** div.	**KBS:**	**Strecke:**	2620	**Km:**	11.400−11.700

Bearbeitung	Name (Druckschrift) Datum Unterschrift	Art der Änderung	Datum	Name
bearbeitet :	Walther 16.03.2009	1.		
gezeichnet :	Walther 16.03.2009	2.		
geprüft :		3.		

Planersteller:
Albert Beyer Stahl− und Maschinenbau GmbH
Konstruktionsbüro Karsten Walther
Herr Südmeier
31582 Nienburg — 16.03.2009
Name (Druckschrift) Datum Unterschrift

4. 5. 6. 7.

Bauherr / Anlagenverantwortlicher :
Herr Krahdepohl
(BHF−Management)
Name (Druckschrift) Datum Unterschrift

Projektleiter :
Gebäudewirtschaft Stadt Köln
Willy−Brand−Platz 2, 50679 Köln
Name (Druckschrift) Datum Unterschrift

Bauvorlageberechtigter gemäß VV BAU :
Bauvorlage geprüft gem. VV BAU § 15 Anl. 5
BFM − Architekten
Unter den Ulmen 106
50968 Köln
Name (Druckschrift) Datum Unterschrift

Prüfvermerk bautechnischer Prüfer / Gutachter :
Name (Druckschrift) Datum Stempel/Unterschrift

Qualitätsprüfung der Bauvorlage :
Die Bauvorlage wurde durch die technische Bauaufsicht-Qualitätsmanagement des Bauherrn geprüft. Einer Freigabe wird zugestimmt:
ja − ohne Auflagen
ja − mit Auflagen
der Prüfbericht liegt bei
nein − überarbeitete Unterlagen sind erneut vorzulegen
Dipl.-Ing. Schoeppe/Stanietzki/Florin
Name (Druckschrift) Datum Unterschrift

Eisenbahn-Bundesamt :
Name (Druckschrift) Datum Unterschrift

Bauvorlageberechtigter gemäß VV BAU :
Fachtechnische Freigabe der Ausführungsunterlagen
(erst nach Zustimmung der Qualitätsprüfung möglich)
Name (Druckschrift) Datum Unterschrift

Bauvorlageberechtigter gemäß VV BAU :
Plan gleichgestellt mit der .... Freigabe Nr. ....
Bauvorlageberechtigter, vom ....
Name (Druckschrift) Datum Stempel/Unterschrift

Die Übereinstimmung mit der Ausführung bestätigt :

Auftragnehmer :
Name (Druckschrift) Datum Stempel/Unterschrift

Bauüberwacher Bahn (BÜB) :
Name (Druckschrift) Datum Unterschrift

Konstruktionsbüro Karsten Walther
http://www.Walther−1.de
Tel.: +49 4122 9669 344

Index	Datum	geändert	Änderung
−	−	−	−
−	−	−	−
−	−	−	−
b	20.05.2009	Wal	Erweitert
a	27.04.2009	Wal	Überarbeitet

Albert Beyer , Nienburg (Weser)
Stahl- und Fertigbau GmbH
Auf dem Kampe 6, 31582 Nienburg
Tel.05021 7042 / Fax 05021 7041
www.albert−beyer.de Email: tb@albert−beyer.de

BAUHERR	Gebäudewirtschaft der Stadt Köln Willy−Brand−Platz 2, 50679 Köln				
BAU	Dacherneuerung S−Bahnstation Köln Chorweiler Weserpromenade Nord und Süd				
BAUTEIL	Montageübersicht Süddach Details				
OBERFL.−SCHUTZ	feuerverzinkt + DB702			MAẞSTAB	1:20 1:10 1:5
DATUM	25.02.2009	LIEFER−TERMIN	__.__.2009	AUFTRAG	−
				FORMAT	DIN A0
GEZEICHNET	Walther	GEPRÜFT	−	BLATT/Index	6b

Blattmaß 1189x841